


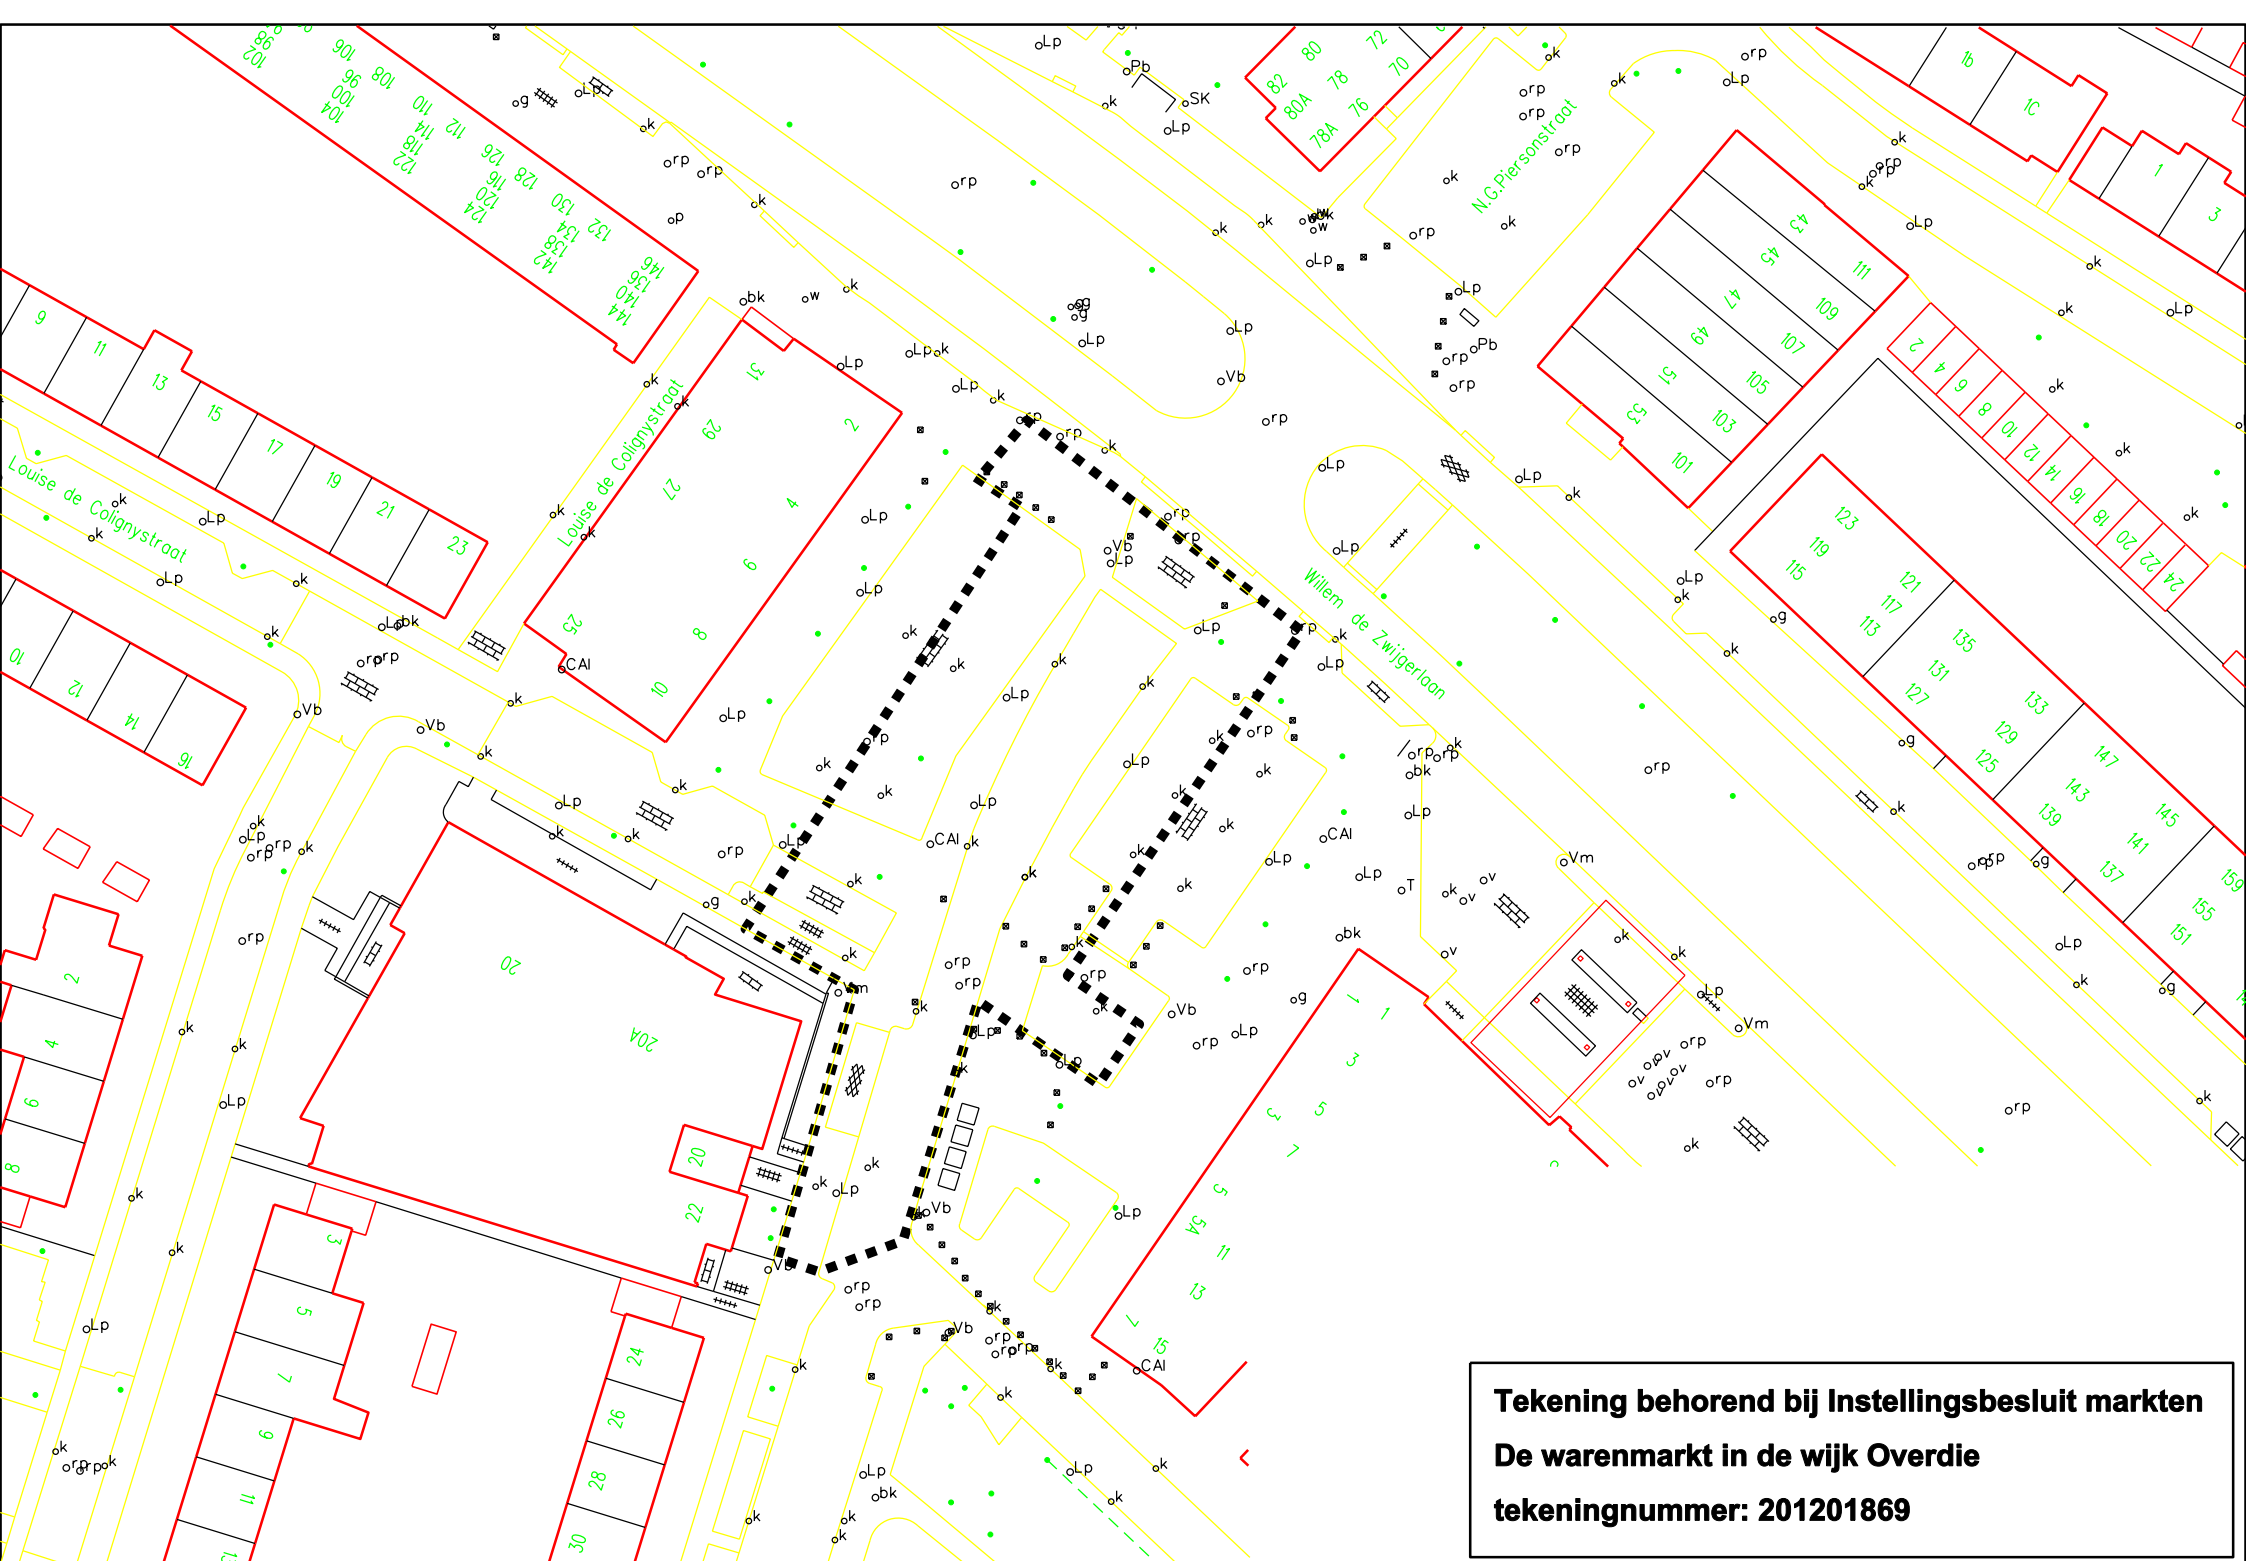

Tekening behorend bij Instellingsbesluit markten
De warenmarkt in de wijk Overdie
tekeningnummer: 201201869