



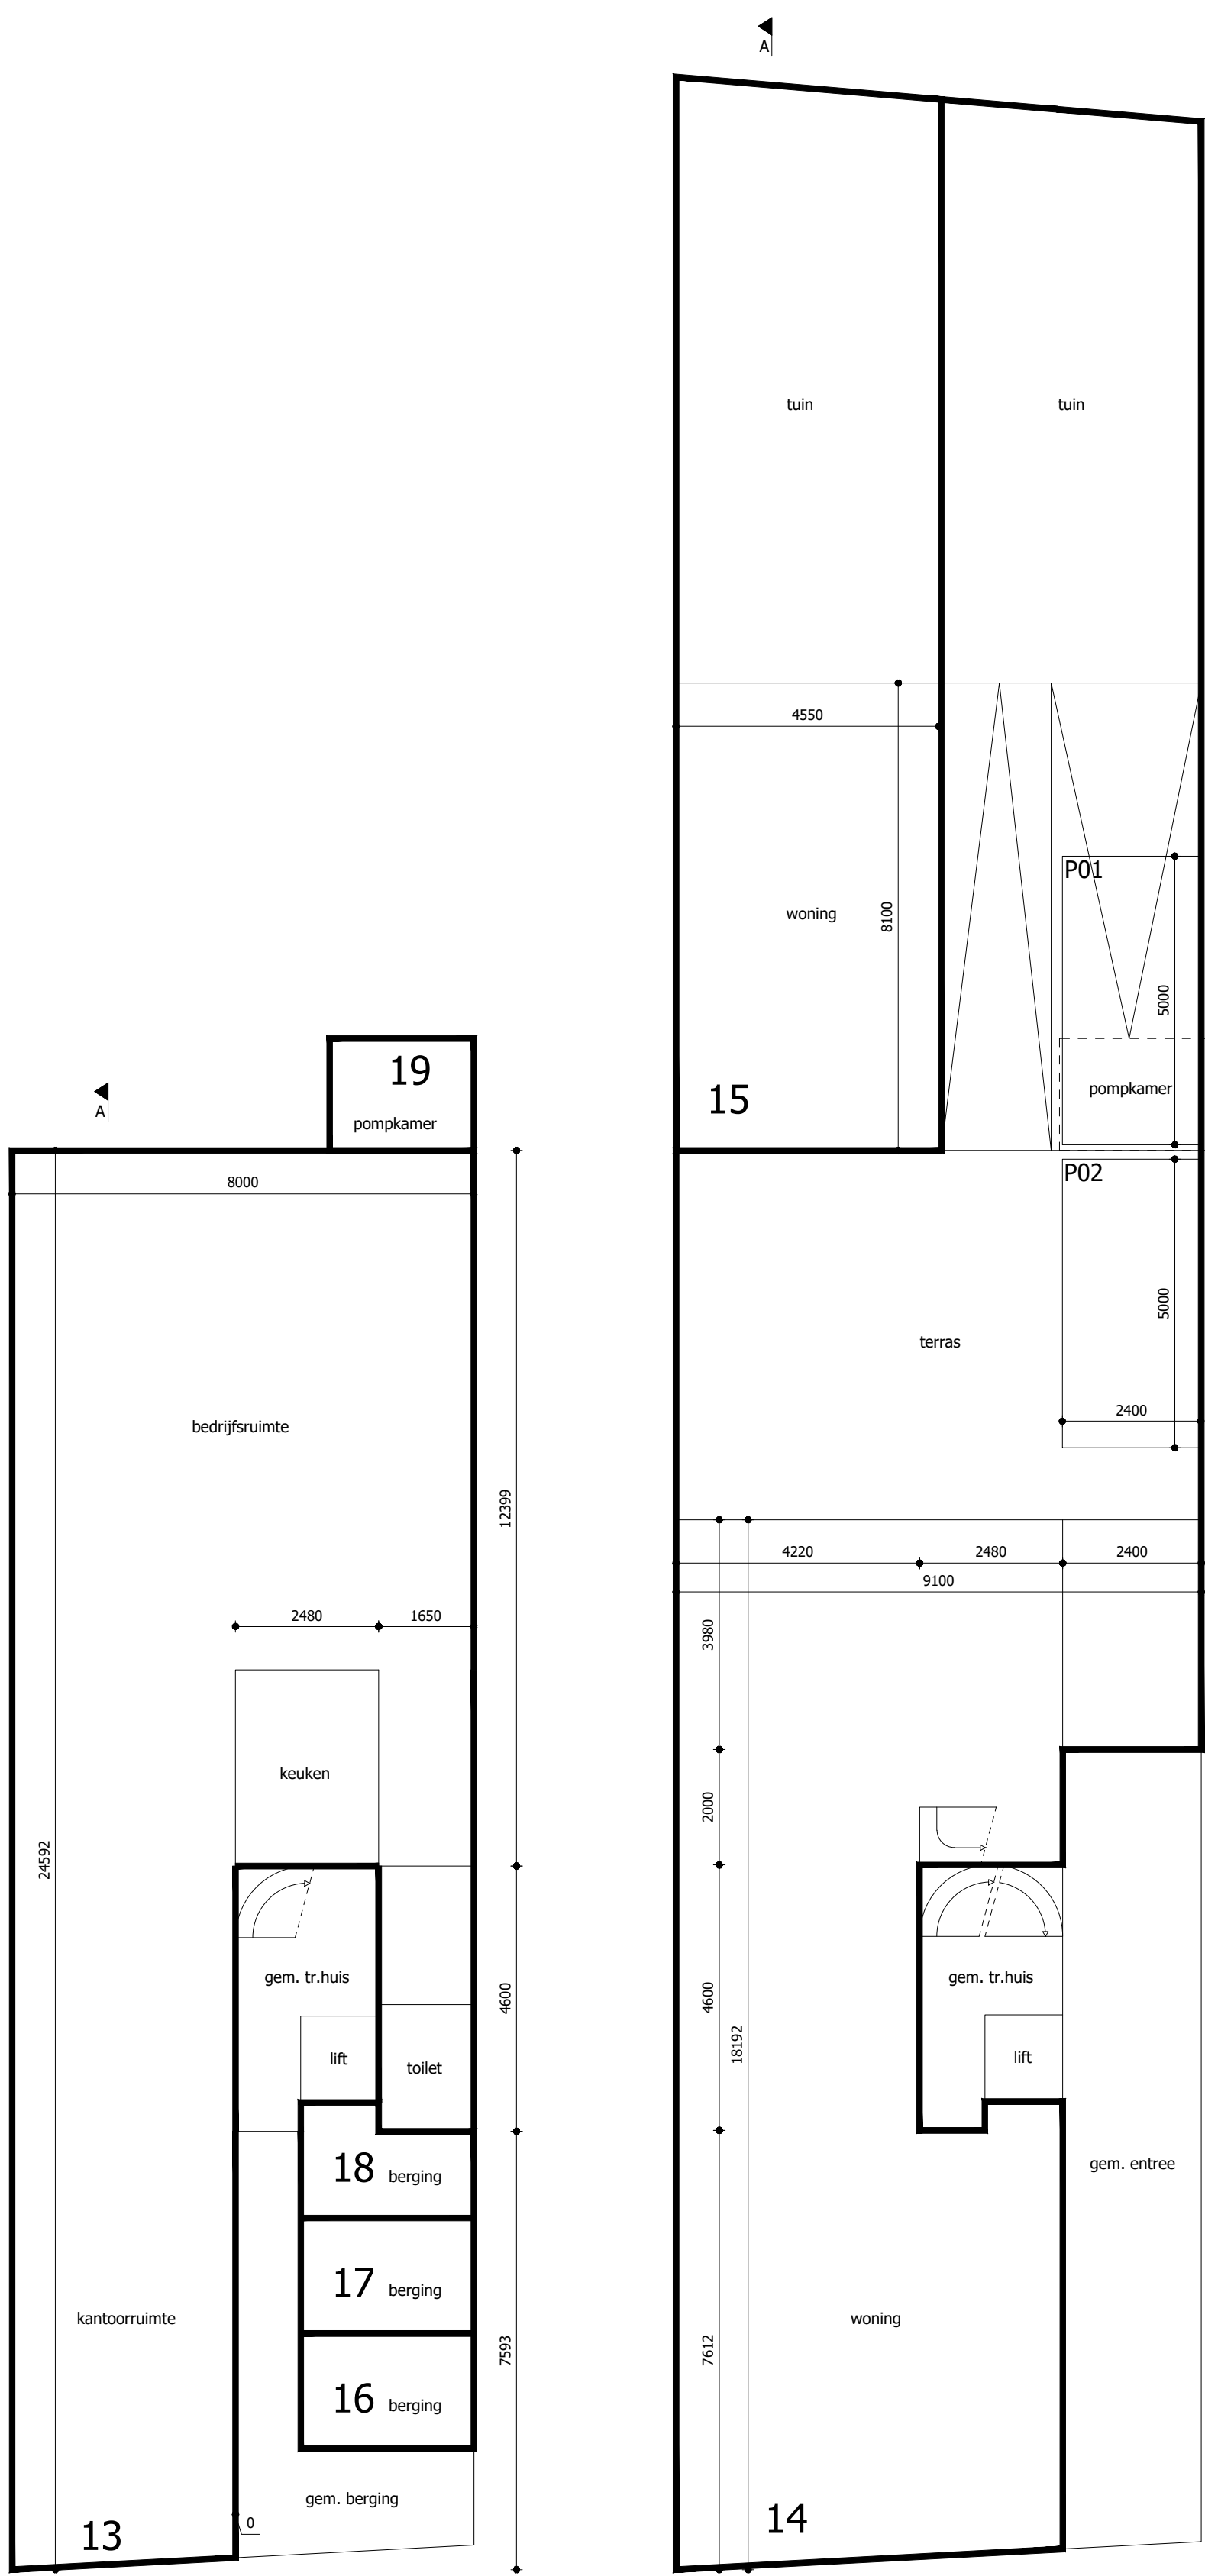

Kelder - Schaal 1:100

Indexnr.	
13	145,1 m² BVO
14	201,2 m² BVO
15	60,1m² BVO

Begane grond - Schaal 1:100

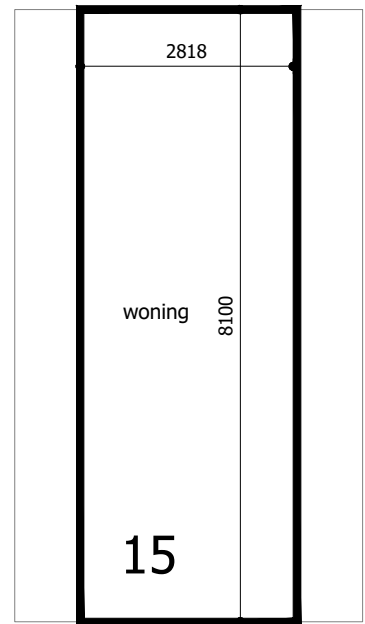


1e verdieping - Schaal 1:100

Indexnr.	
16	70,9 m² BVO




Doorsnede - Schaal 1:100

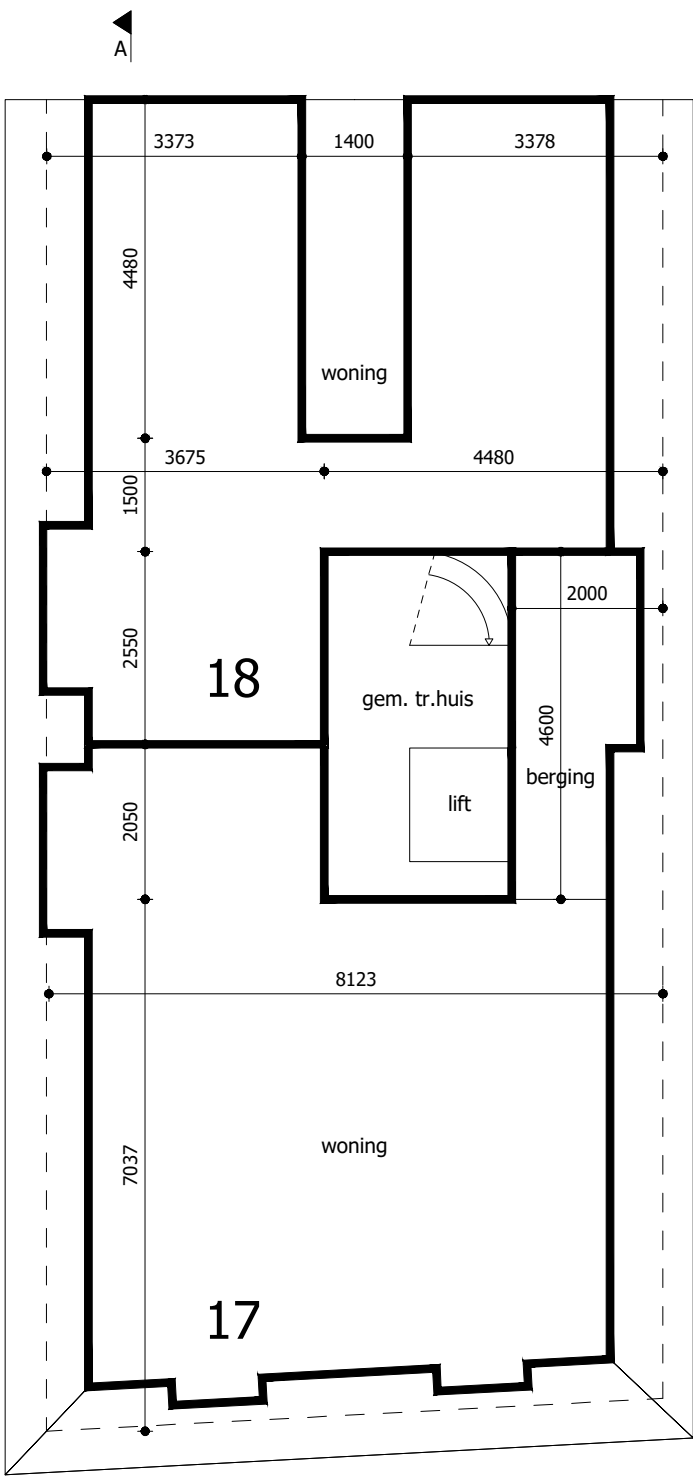

2e verdieping - Schaal 1:100

Indexnr.	
17	72,3 m² BVO
18	58,1m² BVO

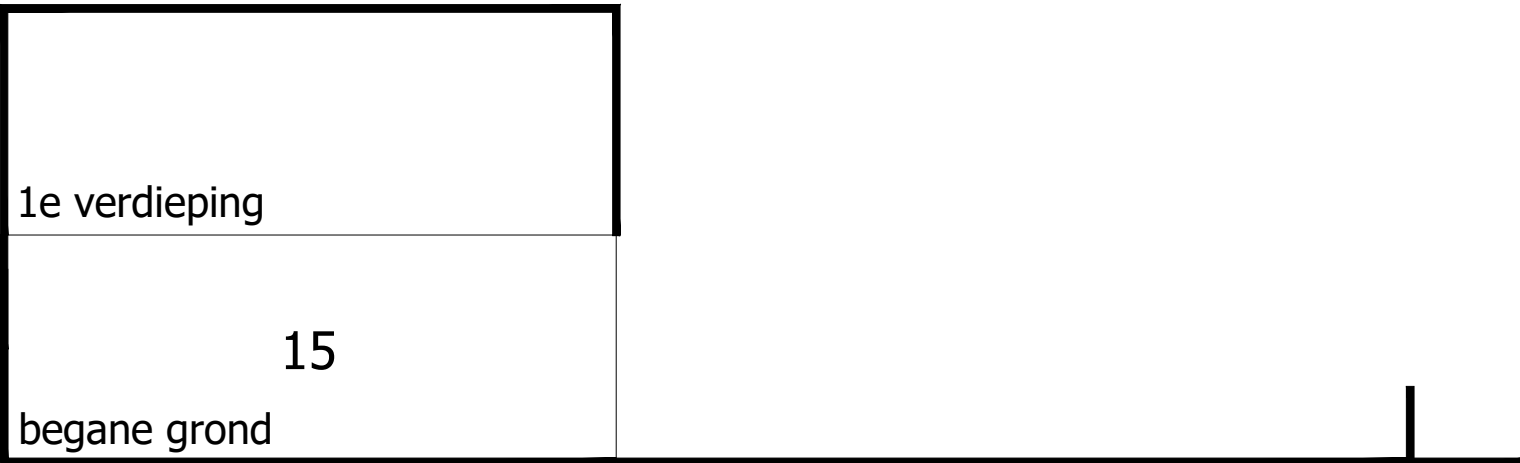

Situatie - Schaal 1:500

Maatvoering zijn +/- maten, hier kan een afwijking in zitten.
Hieraan kunnen geen rechten en/of plichten worden ontleend.

Project	Kerkstraat 14 de Rijp
Specificatie	oppervlakte en maatvoering t.b.v. parkeervergunning
Opdrachtgever	Dhr. R. van Dijk
Gewijzigd	A - B - C - D -

Werknr.	18-131
Schaal	1:100
Formaat	A1
Datum	20-02-2019
Fase	DO
teknr.	PV-01