


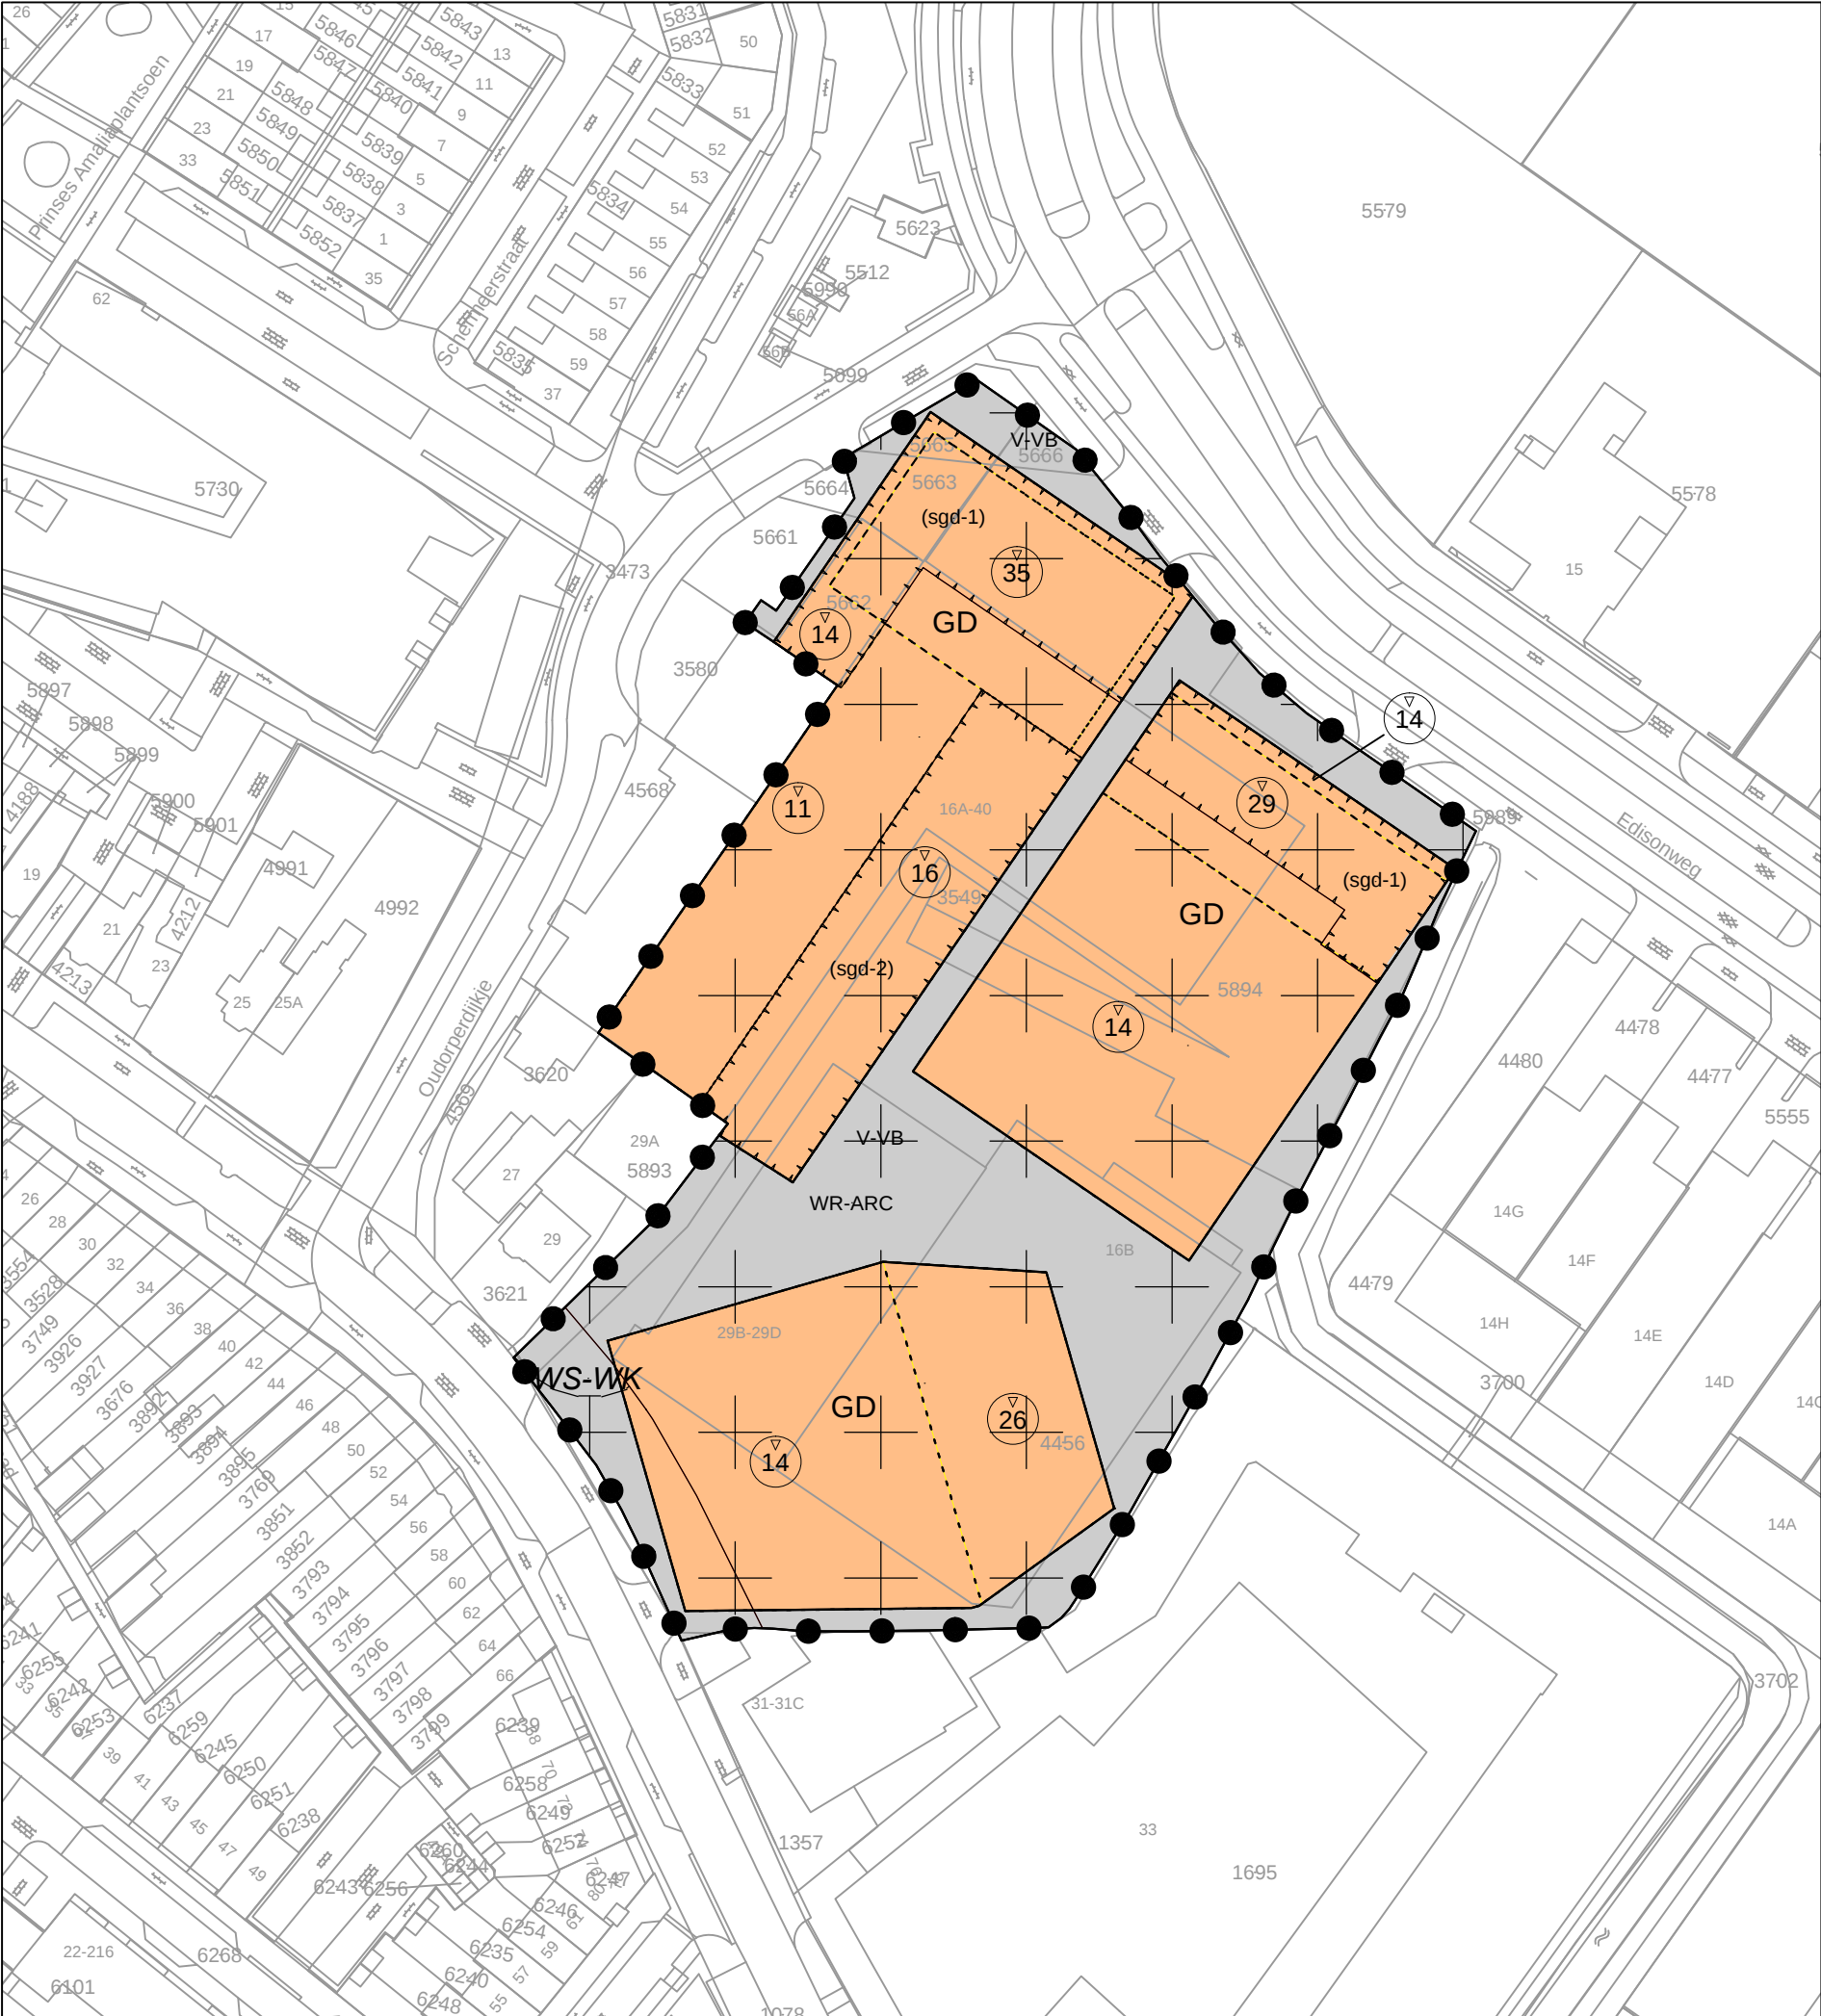

LEGENDA

Plangebied

Plangebied

Bestemmingen
Enkelbestemmingen

GD Gemengd

V-VB Verkeer - Verblijfsgebied

Dubbelbestemmingen

WR-ARC Waarde - Archeologie E

WS-WK Waterstaat - Waterkering

Functieaanduidingen

(sgd-1) specifieke vorm van gemengd - 1

(sgd-2) specifieke vorm van gemengd - 2

Bouwvlakken

bouwvlak

Maatvoeringen

35 maximum bouwhoogte (m)

verklaring

8 ondergrond

Bestemmingsplan "Herontwikkeling LeKo-terrein"
Gemeente Alkmaar

idn: NL.IMRO.0361.BP00208-0201

schaal: 1:1000

formaat: A3

status: ontwerp

datum: 07-11-2023

kaartblad: 1 van 1

getekend door: **Digireg Netherlands B.V.**
Schoolstraat 7
5961 EE Horst
T 077 - 208 60 12
info@digireg.nl

