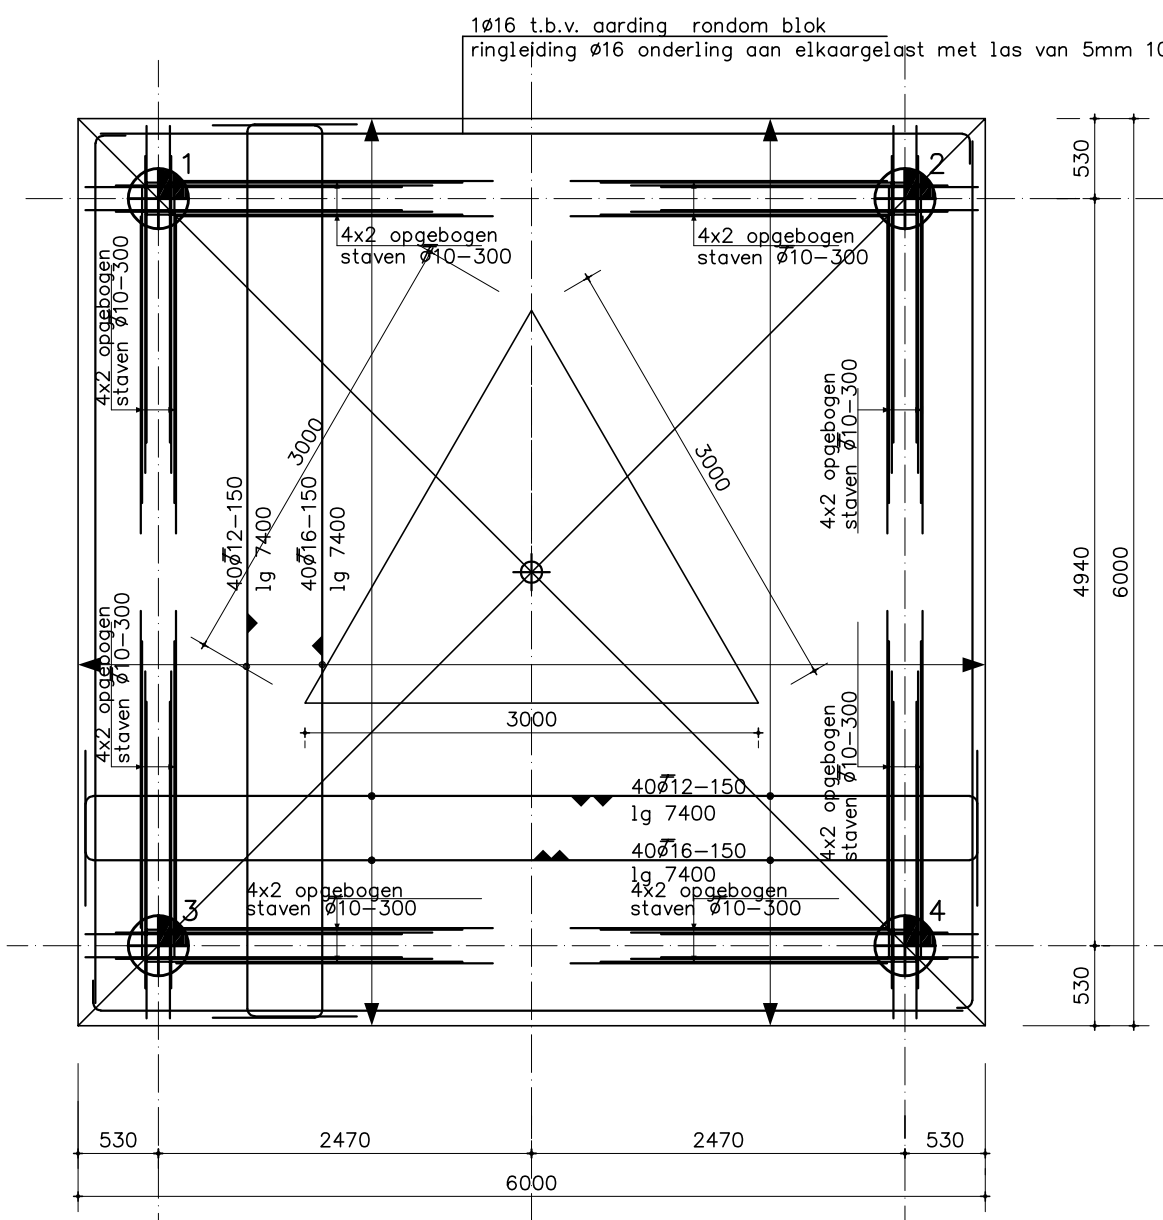

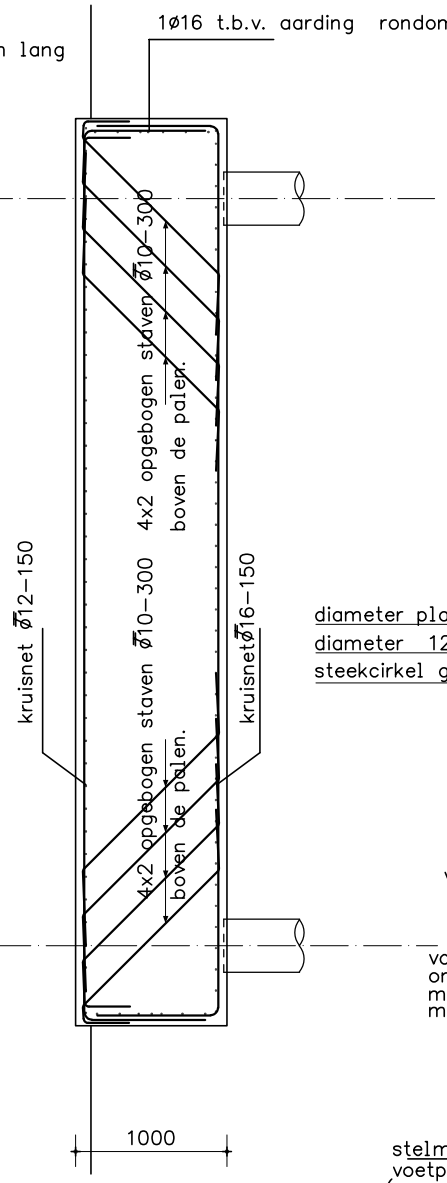

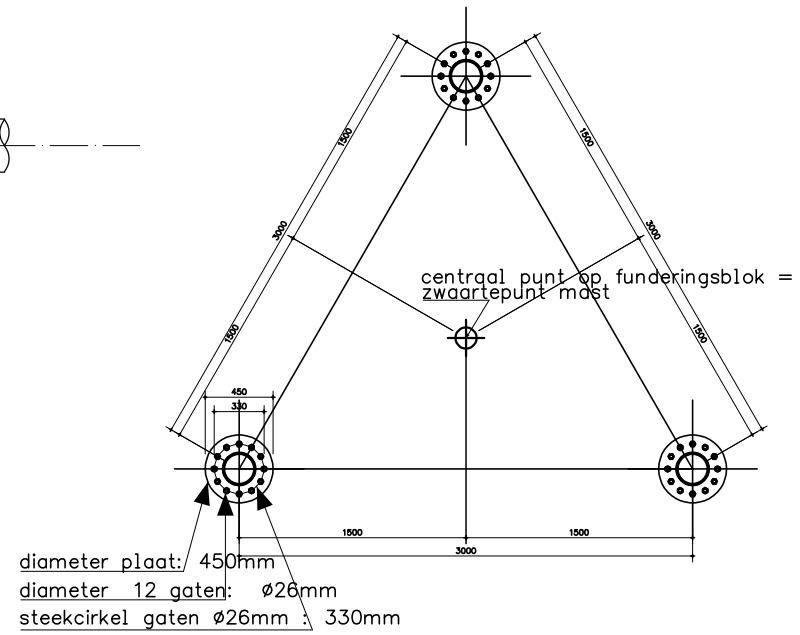

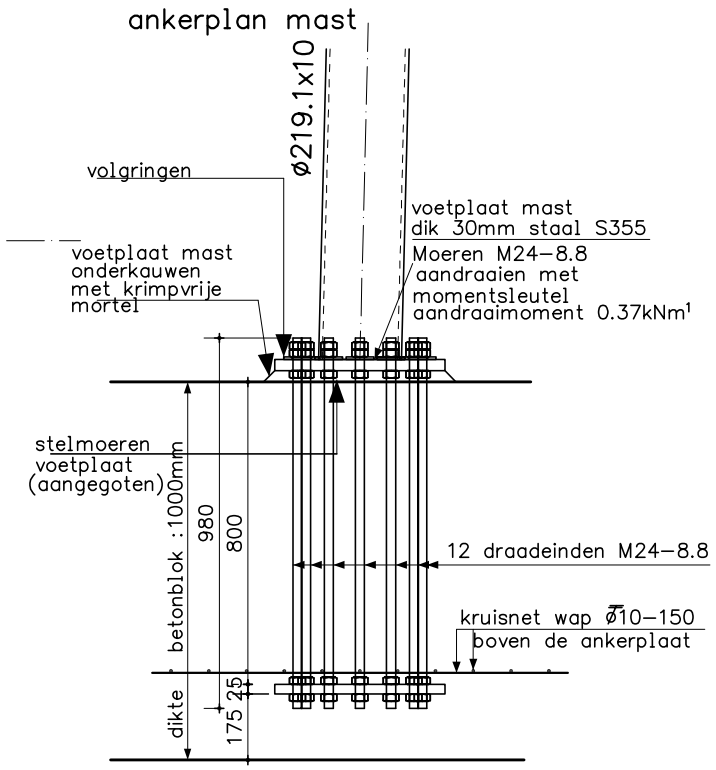

doorsnede verankering mastvoet op fundering

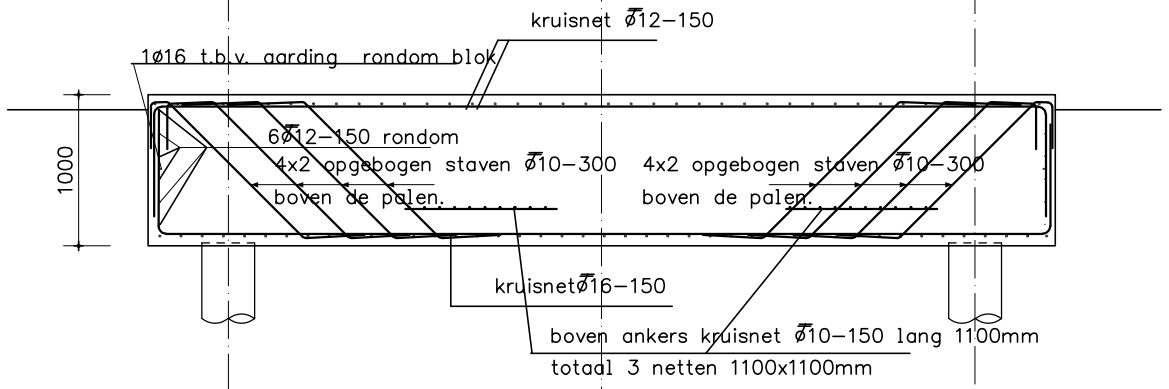

PEIL =100+mv = 0 = 1190mm-NAP

PALENSTAAT Avegaarpalen	
HEIFOUTEN GROTER DAN 50 MM DOORGEVEN AAN KONSTRUKTEUR	
SYMBOOL PAAL	⊕
AFMETING	ø500mm
PAALPUNTNIVO tov. REF	16000-NAP
PAALPUNTNIVO tov. PEIL	14810-p
O.K. FUNDERING	1000-P
BOVENKANT PAAL	980-P
STEKLENGTE	800
PAALLENGTE	14710mm
TOTAAL	4 stuks

Paalwapening 5ø16 lg 4000mm

e.e.a. vgls fund.advies rap. nr. 23ZP1000 van SOCOTEC gevestigd te Son, tel. 0499-471792

Palenstaat o.v.b. juist peilaanname nivo

Paalbelastingen

Maximale trekbelasting op palen: 238 kN
Maximale drukbelasting op palen: 698 kN
Toelaatbare trekbelasting op palen: 246 kN (incl.e.g.)
Toelaatbare drukbelasting op palen: 818 kN

Grondwater: tot 500mm- maaiveld

LET OP:
palen worden geboord vanaf maaiveld
paallengte is berekend tot maaiveld
palen worden gesneld op 880-maaiveld

in elke paal 1ø32 opnemen over gehele lengte paal

KPN BUIS- VAKWERKMAST; 40m; steek op blok 3000mm.

Bouwbedrijf Hendriks Gemert BV

sitenummer	2537			get.	rivisie	datum	gecont.
				TvdL	xxxxxx	xxxxxx	TL
adress	Saffierstraat tegenover nr. 7 1812 RM Alkmaar						
eigenaar							
fase		schaal 1:50	bladnummer W 1				
onderdeel	funderingsblok	datum 28-09-2023					
betonkwaliteit	C20/25	dekking op buitenste wap	minimaal 50mm				
milieuklasse	XC4	betonstaal	staalkwaliteit B 500				
cement	Portlandcement: Cem. I 32.5R of Hoogovencement CEM III /B42.5 LH HS						